


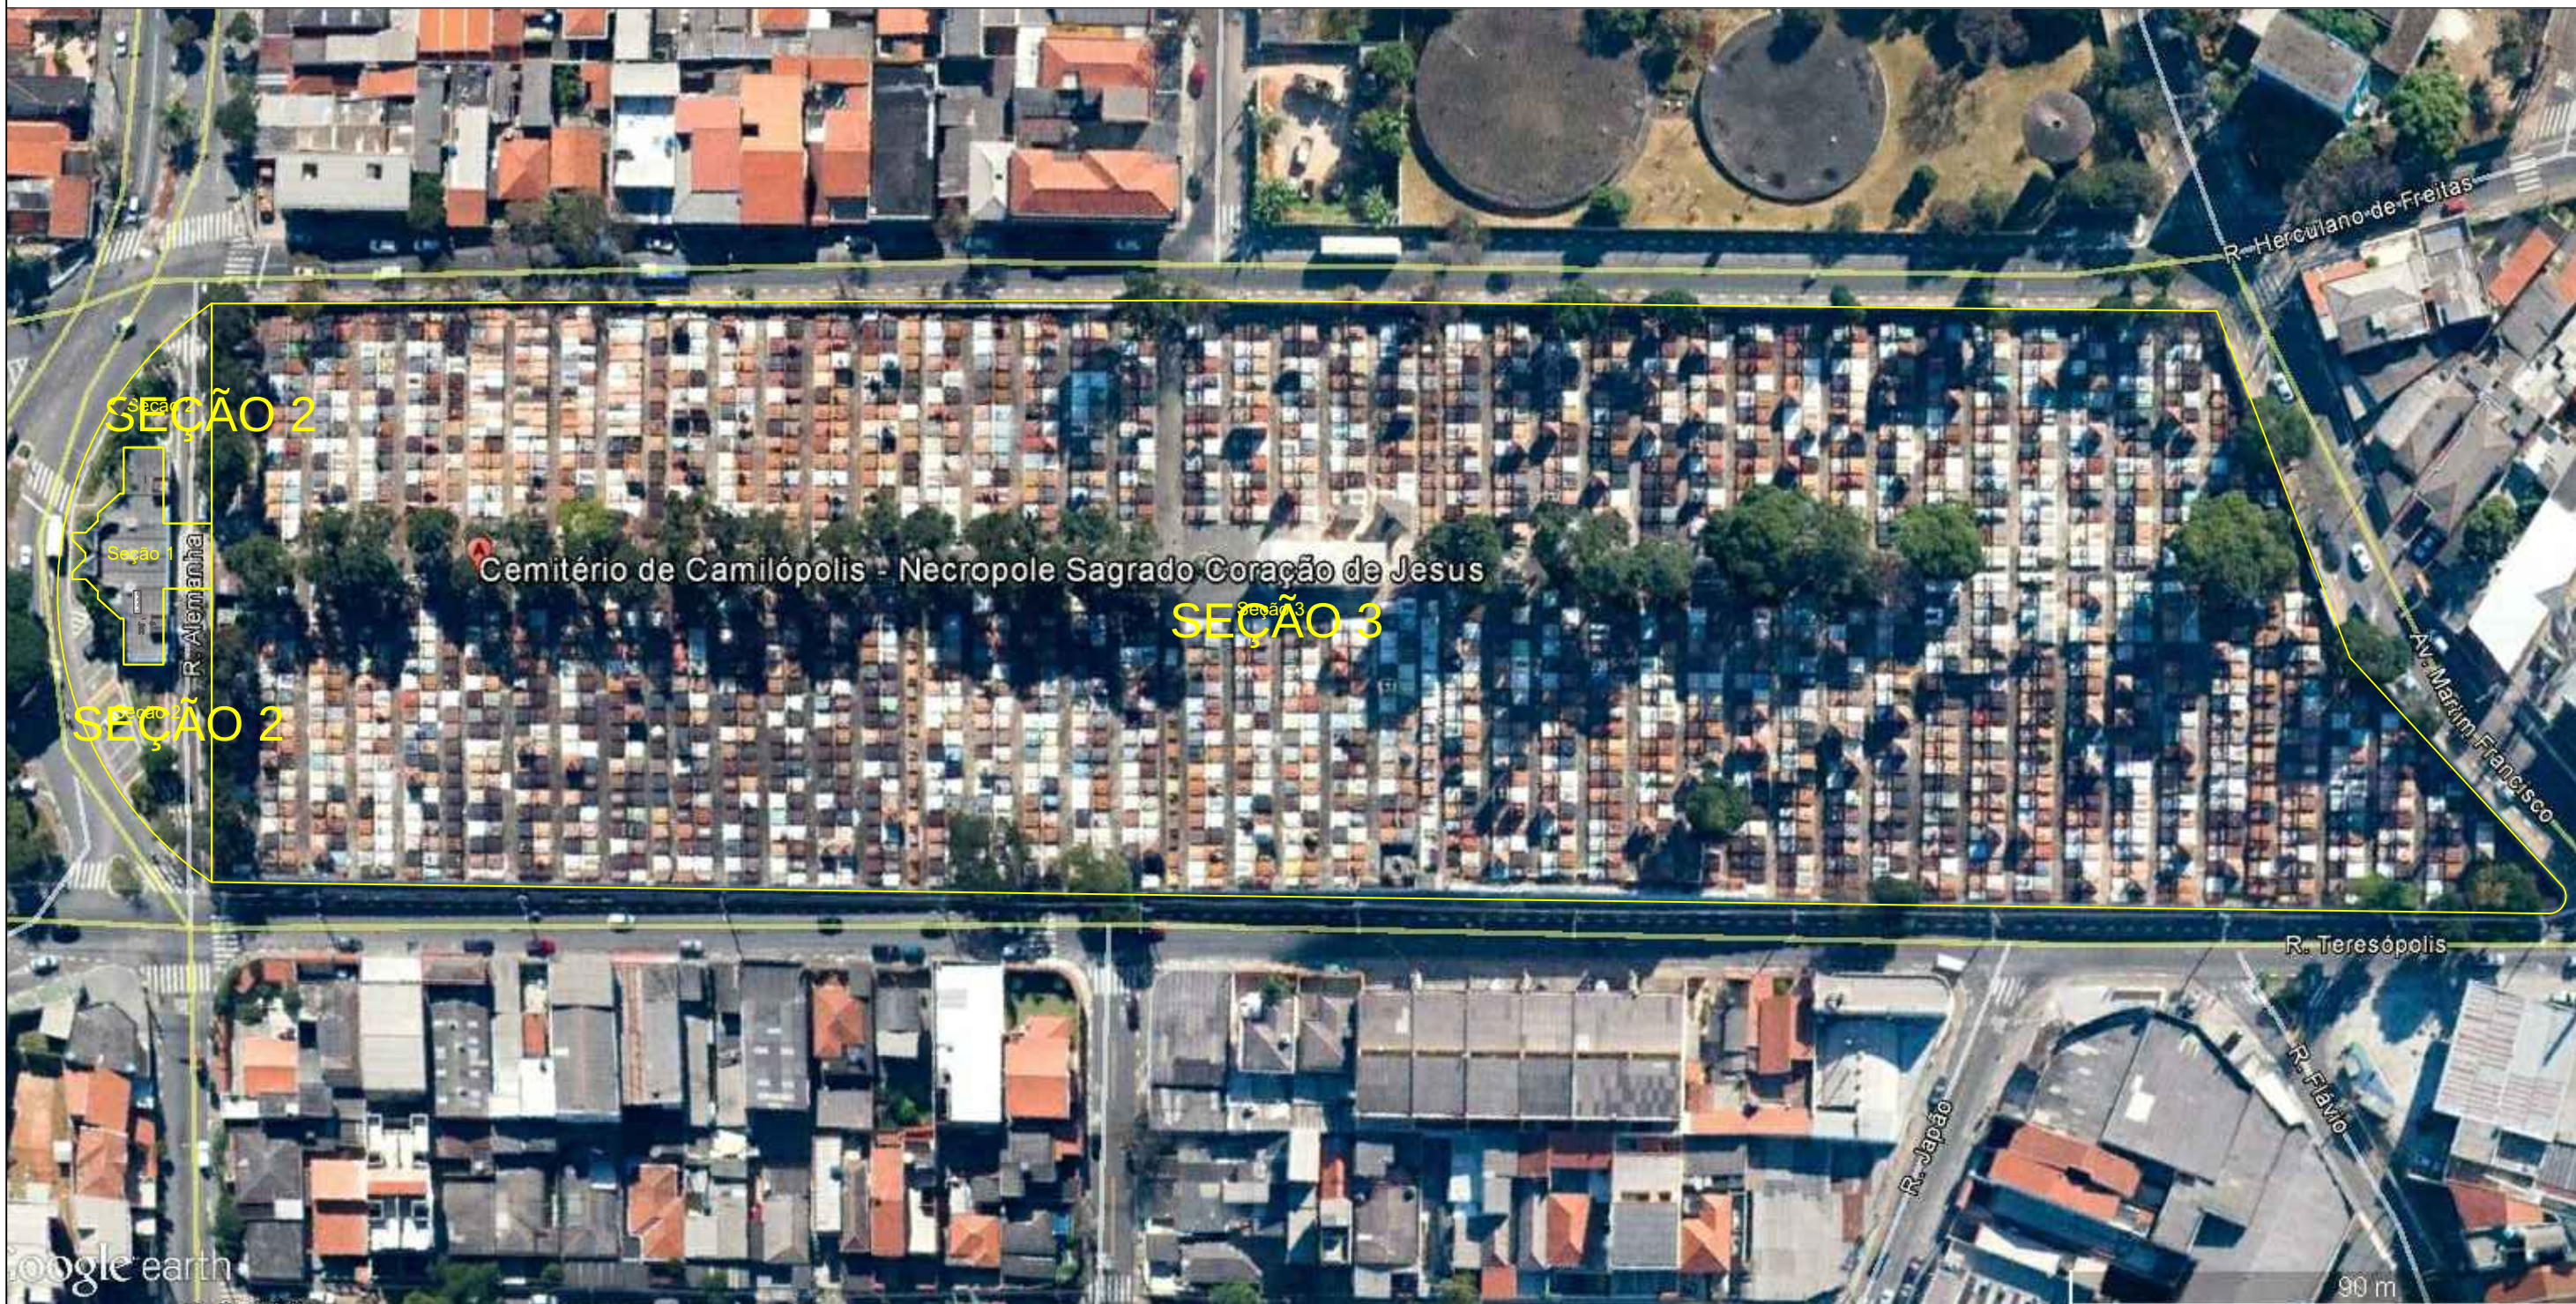

LOCAL:	CEMITÉRIO SAGRADO CORAÇÃO DE JESUS	DESENHO:	ODAIR CARDOSO DE ARAÚJO
ASSUNTO:	SESIONAMENTO	ESCALA:	1:100
REQUERENTE:	RODRIGO JANZANTE DOS SANTOS	FOLHA:	FORMATO A3
		REVISÃO:	00
		DATA:	13/01/2021