


Chapa Galvanizada 26 Corte 35 – 3 Metros  
9 Peças

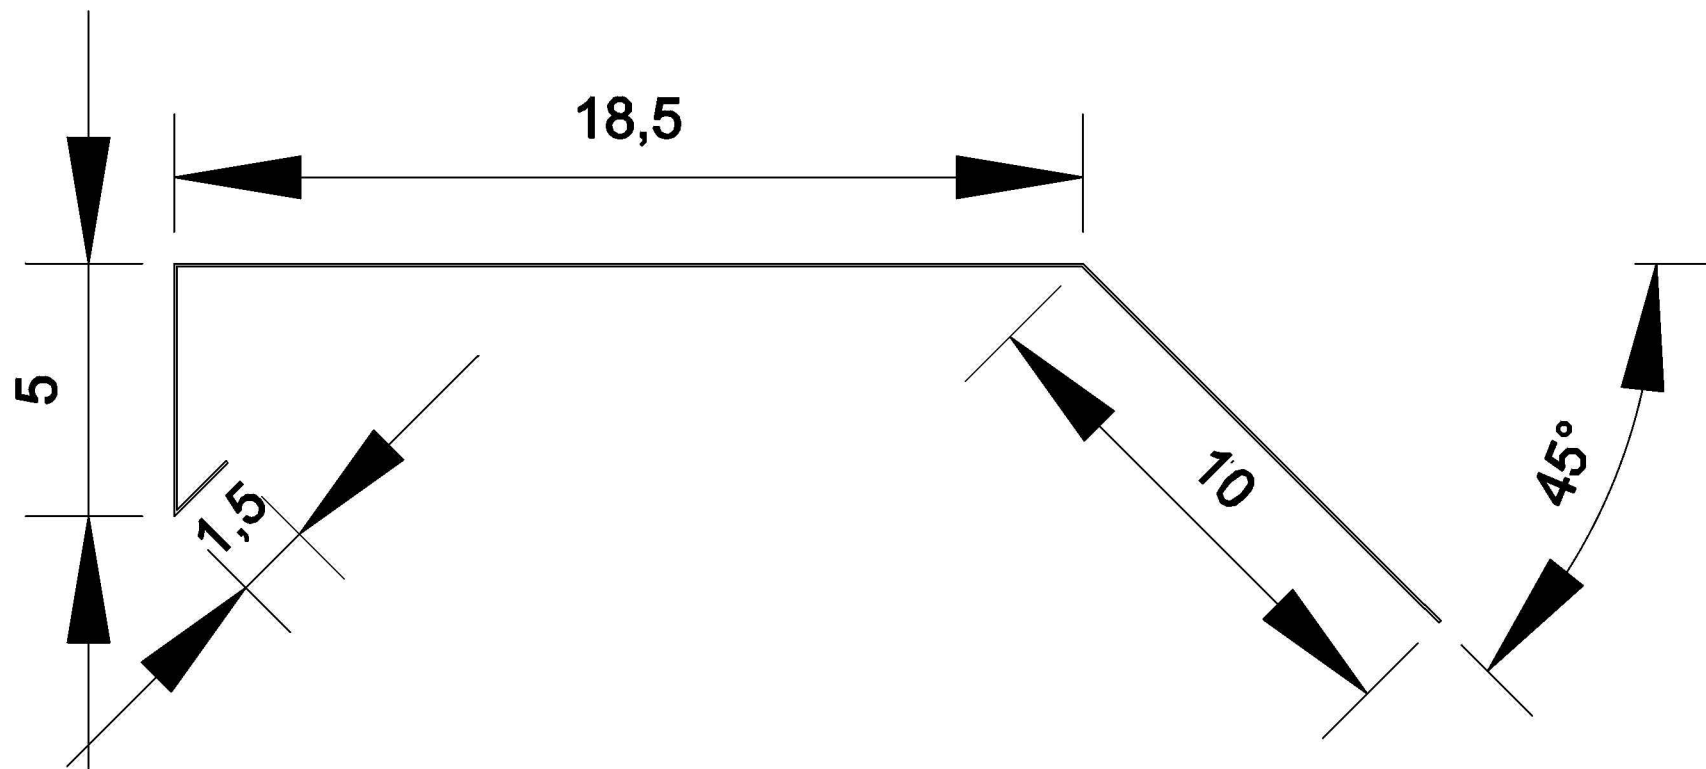

Chapa Galvanizada 26 Corte 35 – 3 Metros  
6 Peças

LOCAL:	CEMITÉRIO DA SAUDADE	DESENHO:	ODAIR CARDOSO DE ARAÚJO
ASSUNTO:	RUFOS – MUROS	ESCALA:	0:0,0
TÉCNICO:	MANUTENÇÃO-SFMSA	REVISÃO:	000
		FOLHA:	01 – FORMATO A4
		DATA:	08/01/2025